

PETA SKEMA KONSTRUKSI DAERAH IRIGASI ROWOGLANDANG

PROGRAM

PENGELOLAAN SUMBER DAYA AIR
(SDA)

KEGIATAN

PENGEMBANGAN DAN PENGELOLAAN
SISTEM IRIGASI PRIMER DAN
SEKUNDER PADA DAERAH IRIGASI
YANG LUASNYA DIBAWAH 1000 Ha
DALAM 1 (SATU) DAERAH
KABUPATEN/KOTA

PEKERJAAN

KAJIAN TEKNIS KINERJA SISTEM IRIGASI
DI DAERAH IRIGASI
ROWOGLANDANG, PRANGI, TEMULUS,
PURWOREJO, PURWOSARI

LOKASI

KABUPATEN BOJONEGORO

JUDUL GAMBAR

PETA SKEMA KONSTRUKSI
DAERAH IRIGASI
ROWOGLANDANG

NO. KONTRAK

TANGGAL

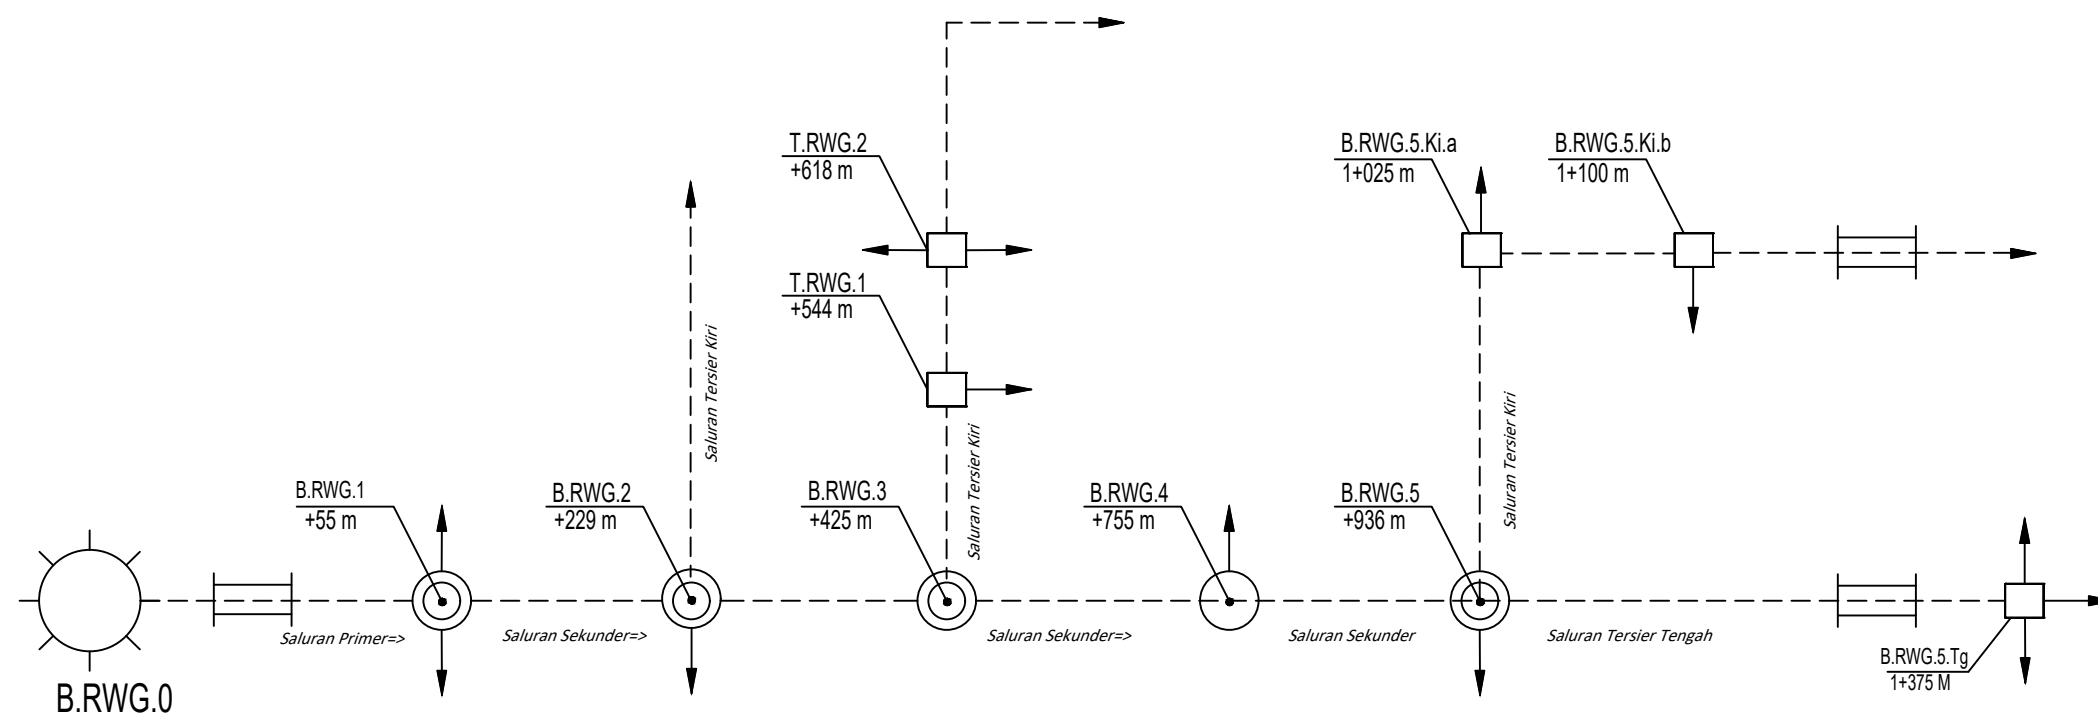
050/04.03.Kajian/PPKom
-ABI/412.204/2023

6 Juni 2023

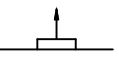
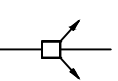
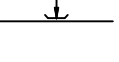
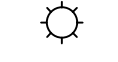
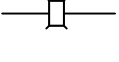
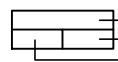
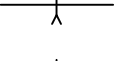
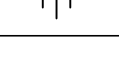
KODE GAMBAR

NO. GAMBAR

JML. GAMBAR



LEGENDA:

	BENDUNG TETAP		TALANG		BANGUNAN PEMBUANG		TEMPAT MANDI HEWAN		BOX TERSIER
	BANGUNAN BAGI DAN SADAP		SIPHON		BANGUNAN SUPLESI		TEMPAT CUCI		SUMBER
	BANGUNAN SADAP		BANGUNAN PENGATUR M.A		JEMBATAN		SADAP LANGSUNG/LIAR		Nama Petak Tersier
	BANGUNAN UKUR		BANGUNAN TERJUN		JEMBATAN ORANG		STRUKTUR KOMBINASI		Debit Rencana (l/dt) Areal/Baku (Ha)
	GORONG-GORONG		BANG. PELIMPAH SAMPING		GORONG-GORONG SILANG		FREE INTAKE		