

PETA SKEMA KONSTRUKSI DAERAH IRIGASI RONDONMORI



DINAS PEKERJAAN UMUM
SUMBER DAYA AIR KABUPATEN BOJONEGORO
Jl. Jend. Sudarto Raharjo No. 100 Telp. (0333) 864491, Kode Pos 60199
BOJONEGORO

PROGRAM

PENGELOLAAN SUMBER DAYA AIR
(SDA)

KEGIATAN

PENGEMBANGAN DAN PENGELOLAAN
SISTEM IRIGASI PRIMER DAN
SEKUNDER PADA DAERAH IRIGASI
YANG LUASNYA DIBAWAH 1000 Ha
DALAM 1 (SATU) DAERAH
KABUPATEN/KOTA

PEKERJAAN

KAJIAN TEKNIS KINERJA SISTEM IRIGASI
DI DAERAH IRIGASI
SAMBONGREJO, PLUMPUNG, PAJENG DAN
RONDONMORI

LOKASI

KABUPATEN BOJONEGORO

JUDUL GAMBAR

PETA SKEMA KONSTRUKSI
DAERAH IRIGASI
RONDONMORI



NO. KONTRAK

TANGGAL


050/05.03.Kajian/PPKom
-ABI/412.204/2023

6 Juni 2023

KODE GAMBAR

NO. GAMBAR

JML. GAMBAR

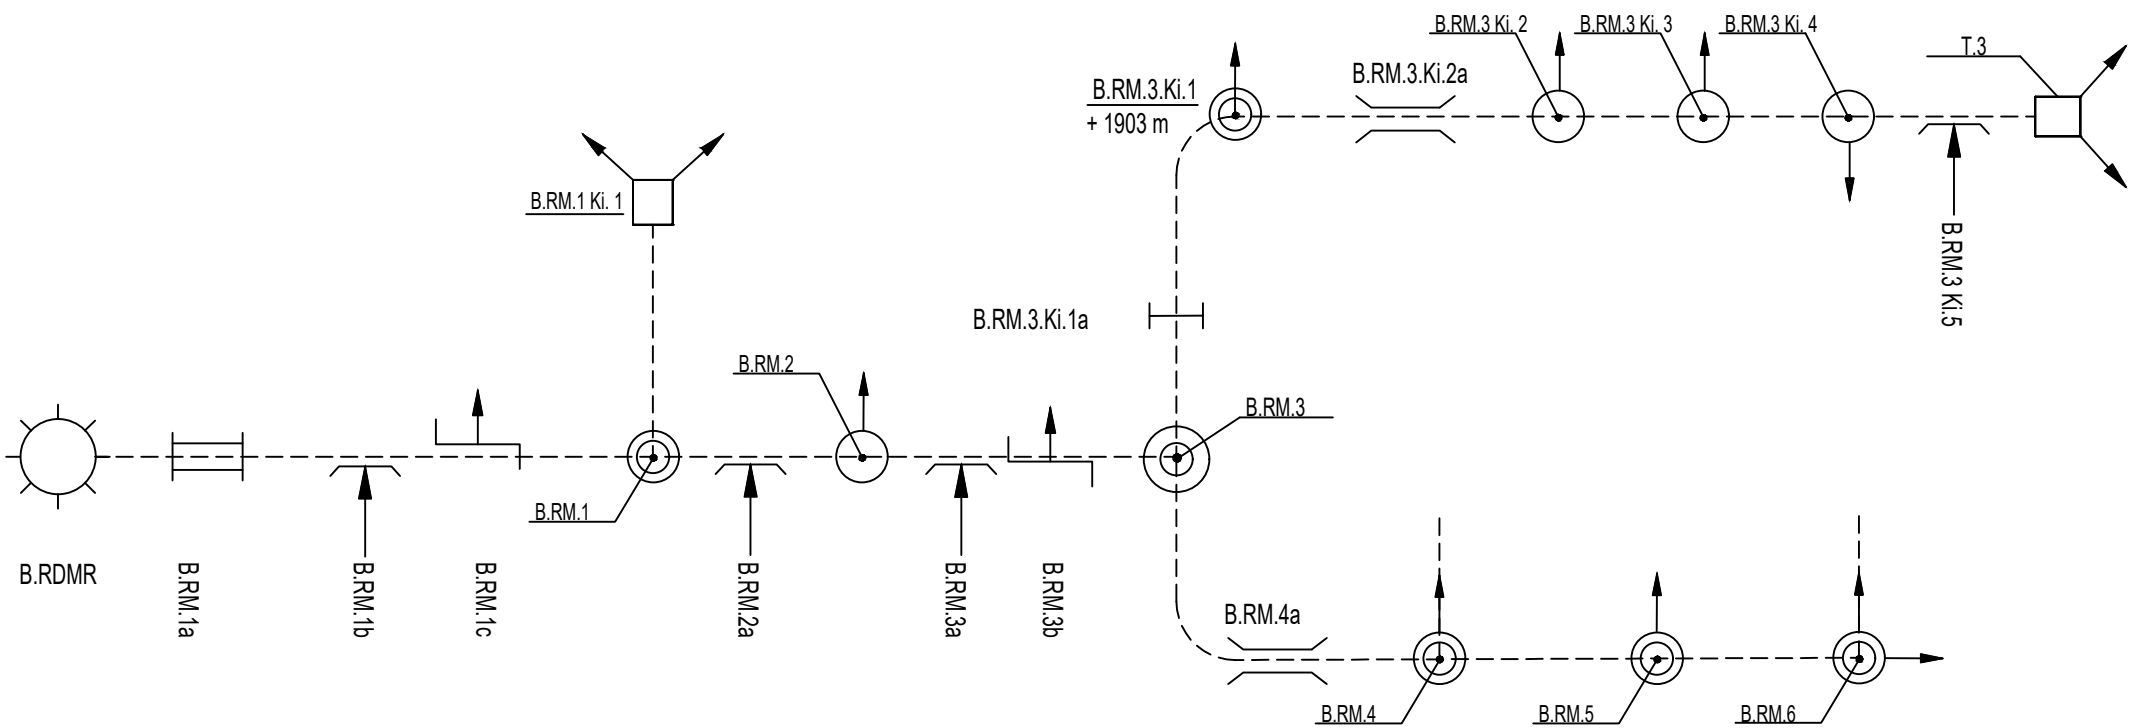

LEGENDA:

	BENDUNG TETAP		TALANG		BANGUNAN PEMBUANG		TEMPAT MANDI HEWAN		BOX TERSIER
	BANGUNAN BAGI DAN SADAP		SIPHON		BANGUNAN SUPLESI		TEMPAT CUCI		SUMBER
	BANGUNAN SADAP		BANGUNAN PENGATUR M.A		JEMBATAN		SADAP LANGSUNG/LIAR		Nama Petak Tersier Debit Rencana (l/dt) Areal/Baku (Ha)
	BANGUNAN UKUR		BANGUNAN TERJUN		JEMBATAN ORANG		STRUKTUR KOMBINASI		
	GORONG-GORONG		BANG. PELIMPAH SAMPIG		GORONG-GORONG SILANG		FREE INTAKE		